




10-12-14, rue des Saunières 21000 DIJON



SCCV 12 RUE DES SAUNIÈRES - 18 bd de Brosses 21000 DIJON

PLAN DE LOCALISATION

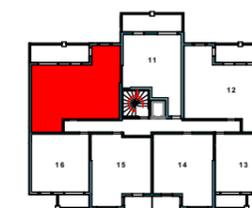

PREMIER ÉTAGE

Premier	Lot 17	T3
Date : 30 mars 2020		Indice : D
Entrée		4.05 m ²
Séjour / cuisine		28.01 m ²
Chambre 1 + pl/dressing		16.99 m ²
Chambre 2		8.97 m ²
Salle de bains		5.39 m ²
WC		2.62 m ²
Dégagement		3.28 m ²
Placard		0.81 m ²
SURFACE HABITABLE		70.12 m²
Balcon		13.23 m ²
TOTAL SURFACES		83.35 m²

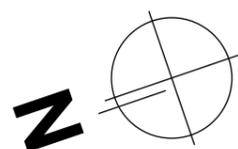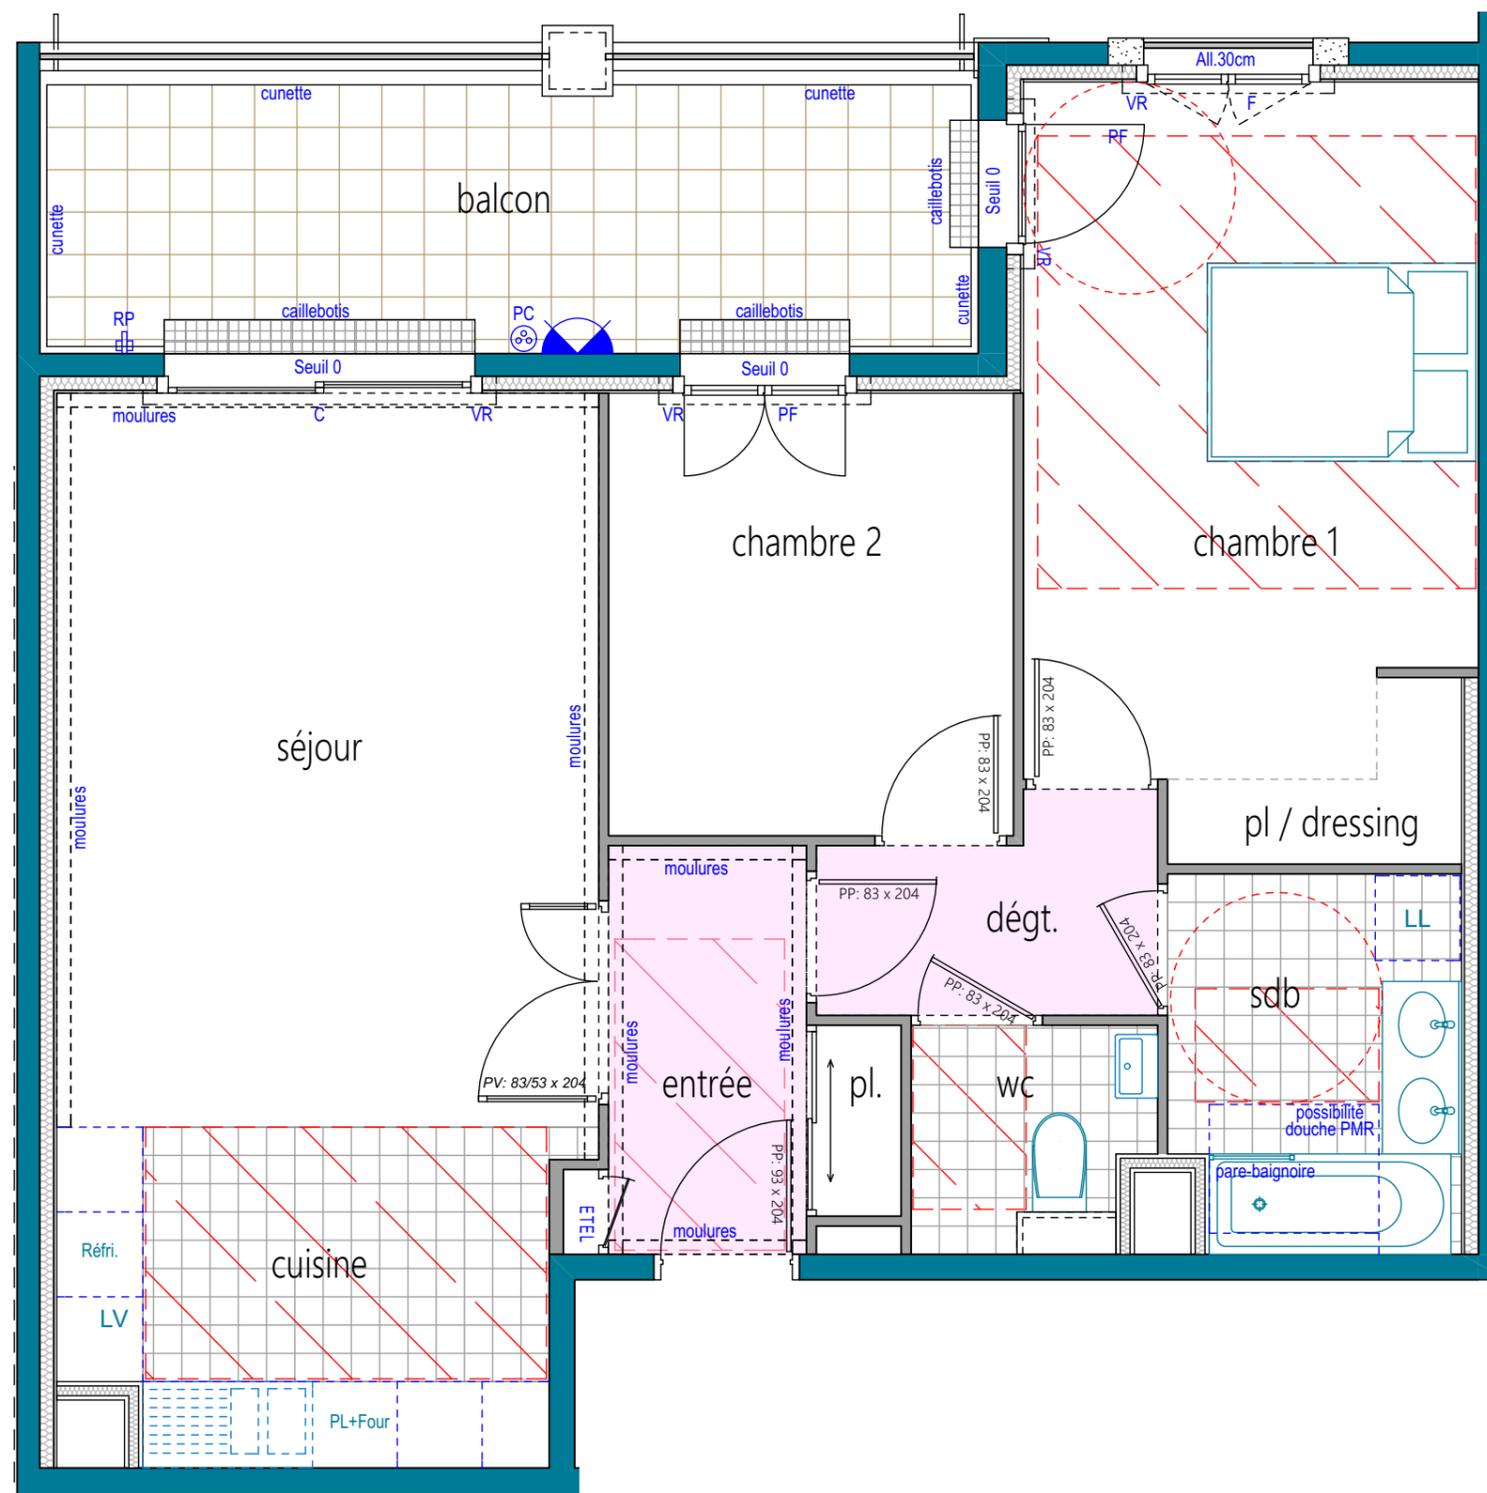

PROVISOIRE : La société se réserve le droit d'apporter des modifications en fonction des impératifs techniques ou administratifs pour les dimensions libres et l'équipement. Les surfaces sont approximatives. Les retombées de poutres, faux plafonds, canalisations sont représentés à titre indicatif.

Signature client

Date de signature



Immeuble Amphypolis I 10C, rue Paul Verlaine 21000 DIJON