




SCCV 64 AVENUE VICTOR HUGO
18 Boulevard de Bosses
21000 DIJON



PLAN DE LOCALISATION

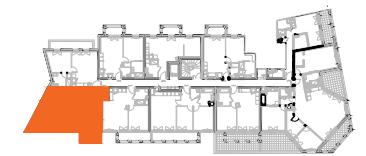

BÂTIMENT A

R+1	A107	3P
Séjour/Cuisine		24,41m ²
Chambre 1		13,72m ²
Chambre 2		9,95m ²
Entrée		3,20m ²
Dgt		3,00m ²
Sall de bains		5,22m ²
Wc		2,01m ²
SURFACE HABITABLE		61,51m²
BALCON		3,19m ²
SURFACE EXTÉRIURES		3,19m²
TOTAL SURF PRIVATIVES		64,70m²

Mai 2021 - Indice 1 Format A3 Ech: 1/50

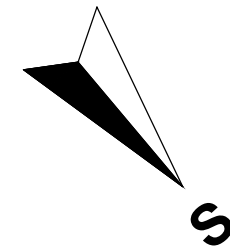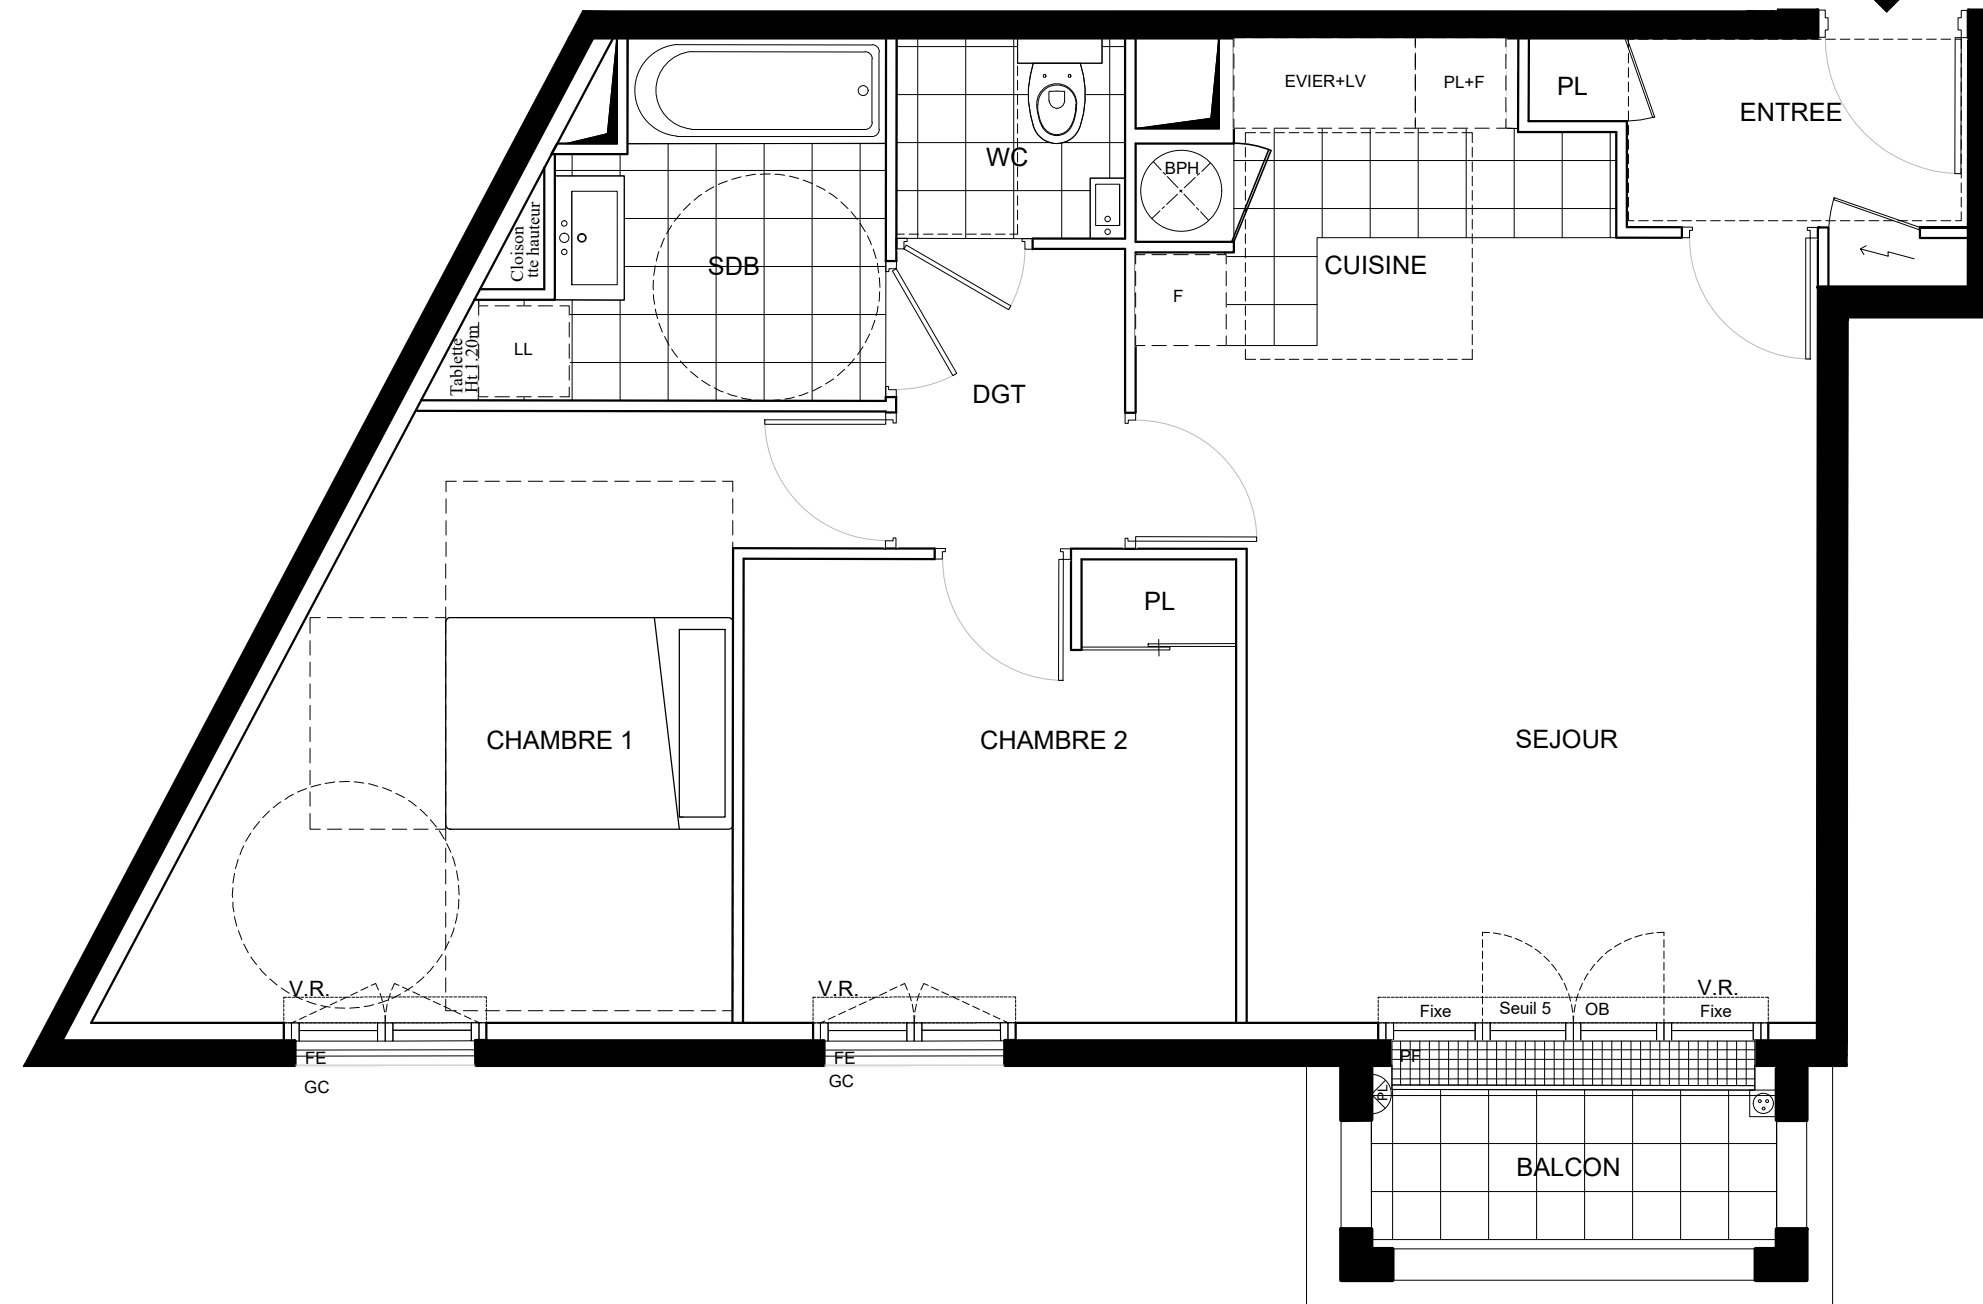

La société se réserve le droit d'apporter des modifications dues à des impératifs d'ordre technique ou administratif.

Signature client :

Date de signature :



ARW ARCHITECTE
28 RUE DES TANNEURS
77400 LAGNY SUR MARNE
09 83 94 60 83
agence@arwarchitecte.fr