


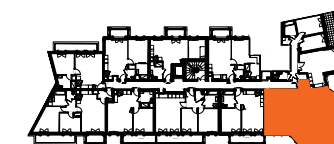

SCCV 64 AVENUE VICTOR HUGO  
18 Boulevard de Bosses  
21000 DIJON



PLAN DE LOCALISATION



**BÂTIMENT A**

R+2	A203	4P
Entrée		7,11m <sup>2</sup>
Séjour		30,15m <sup>2</sup>
Cuisine		9,73m <sup>2</sup>
Chambre 1		13,07m <sup>2</sup>
Chambre 2		10,96m <sup>2</sup>
Chambre 3		9,06m <sup>2</sup>
Dgt		3,65m <sup>2</sup>
Salle de bain		5,66m <sup>2</sup>
Wc		1,86m <sup>2</sup>
<b>SURFACE HABITABLE</b>		<b>91,25m<sup>2</sup></b>
LOGGIA		8,78m <sup>2</sup>
<b>SURFACE EXTÉRIURES</b>		<b>8,78m<sup>2</sup></b>
<b>TOTAL SURF PRIVATIVES</b>		<b>100,03m<sup>2</sup></b>

Sept. 2021- Ind. 3      Format A3      Ech: 1/50

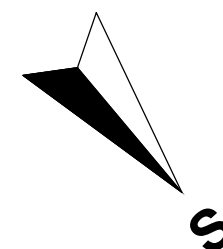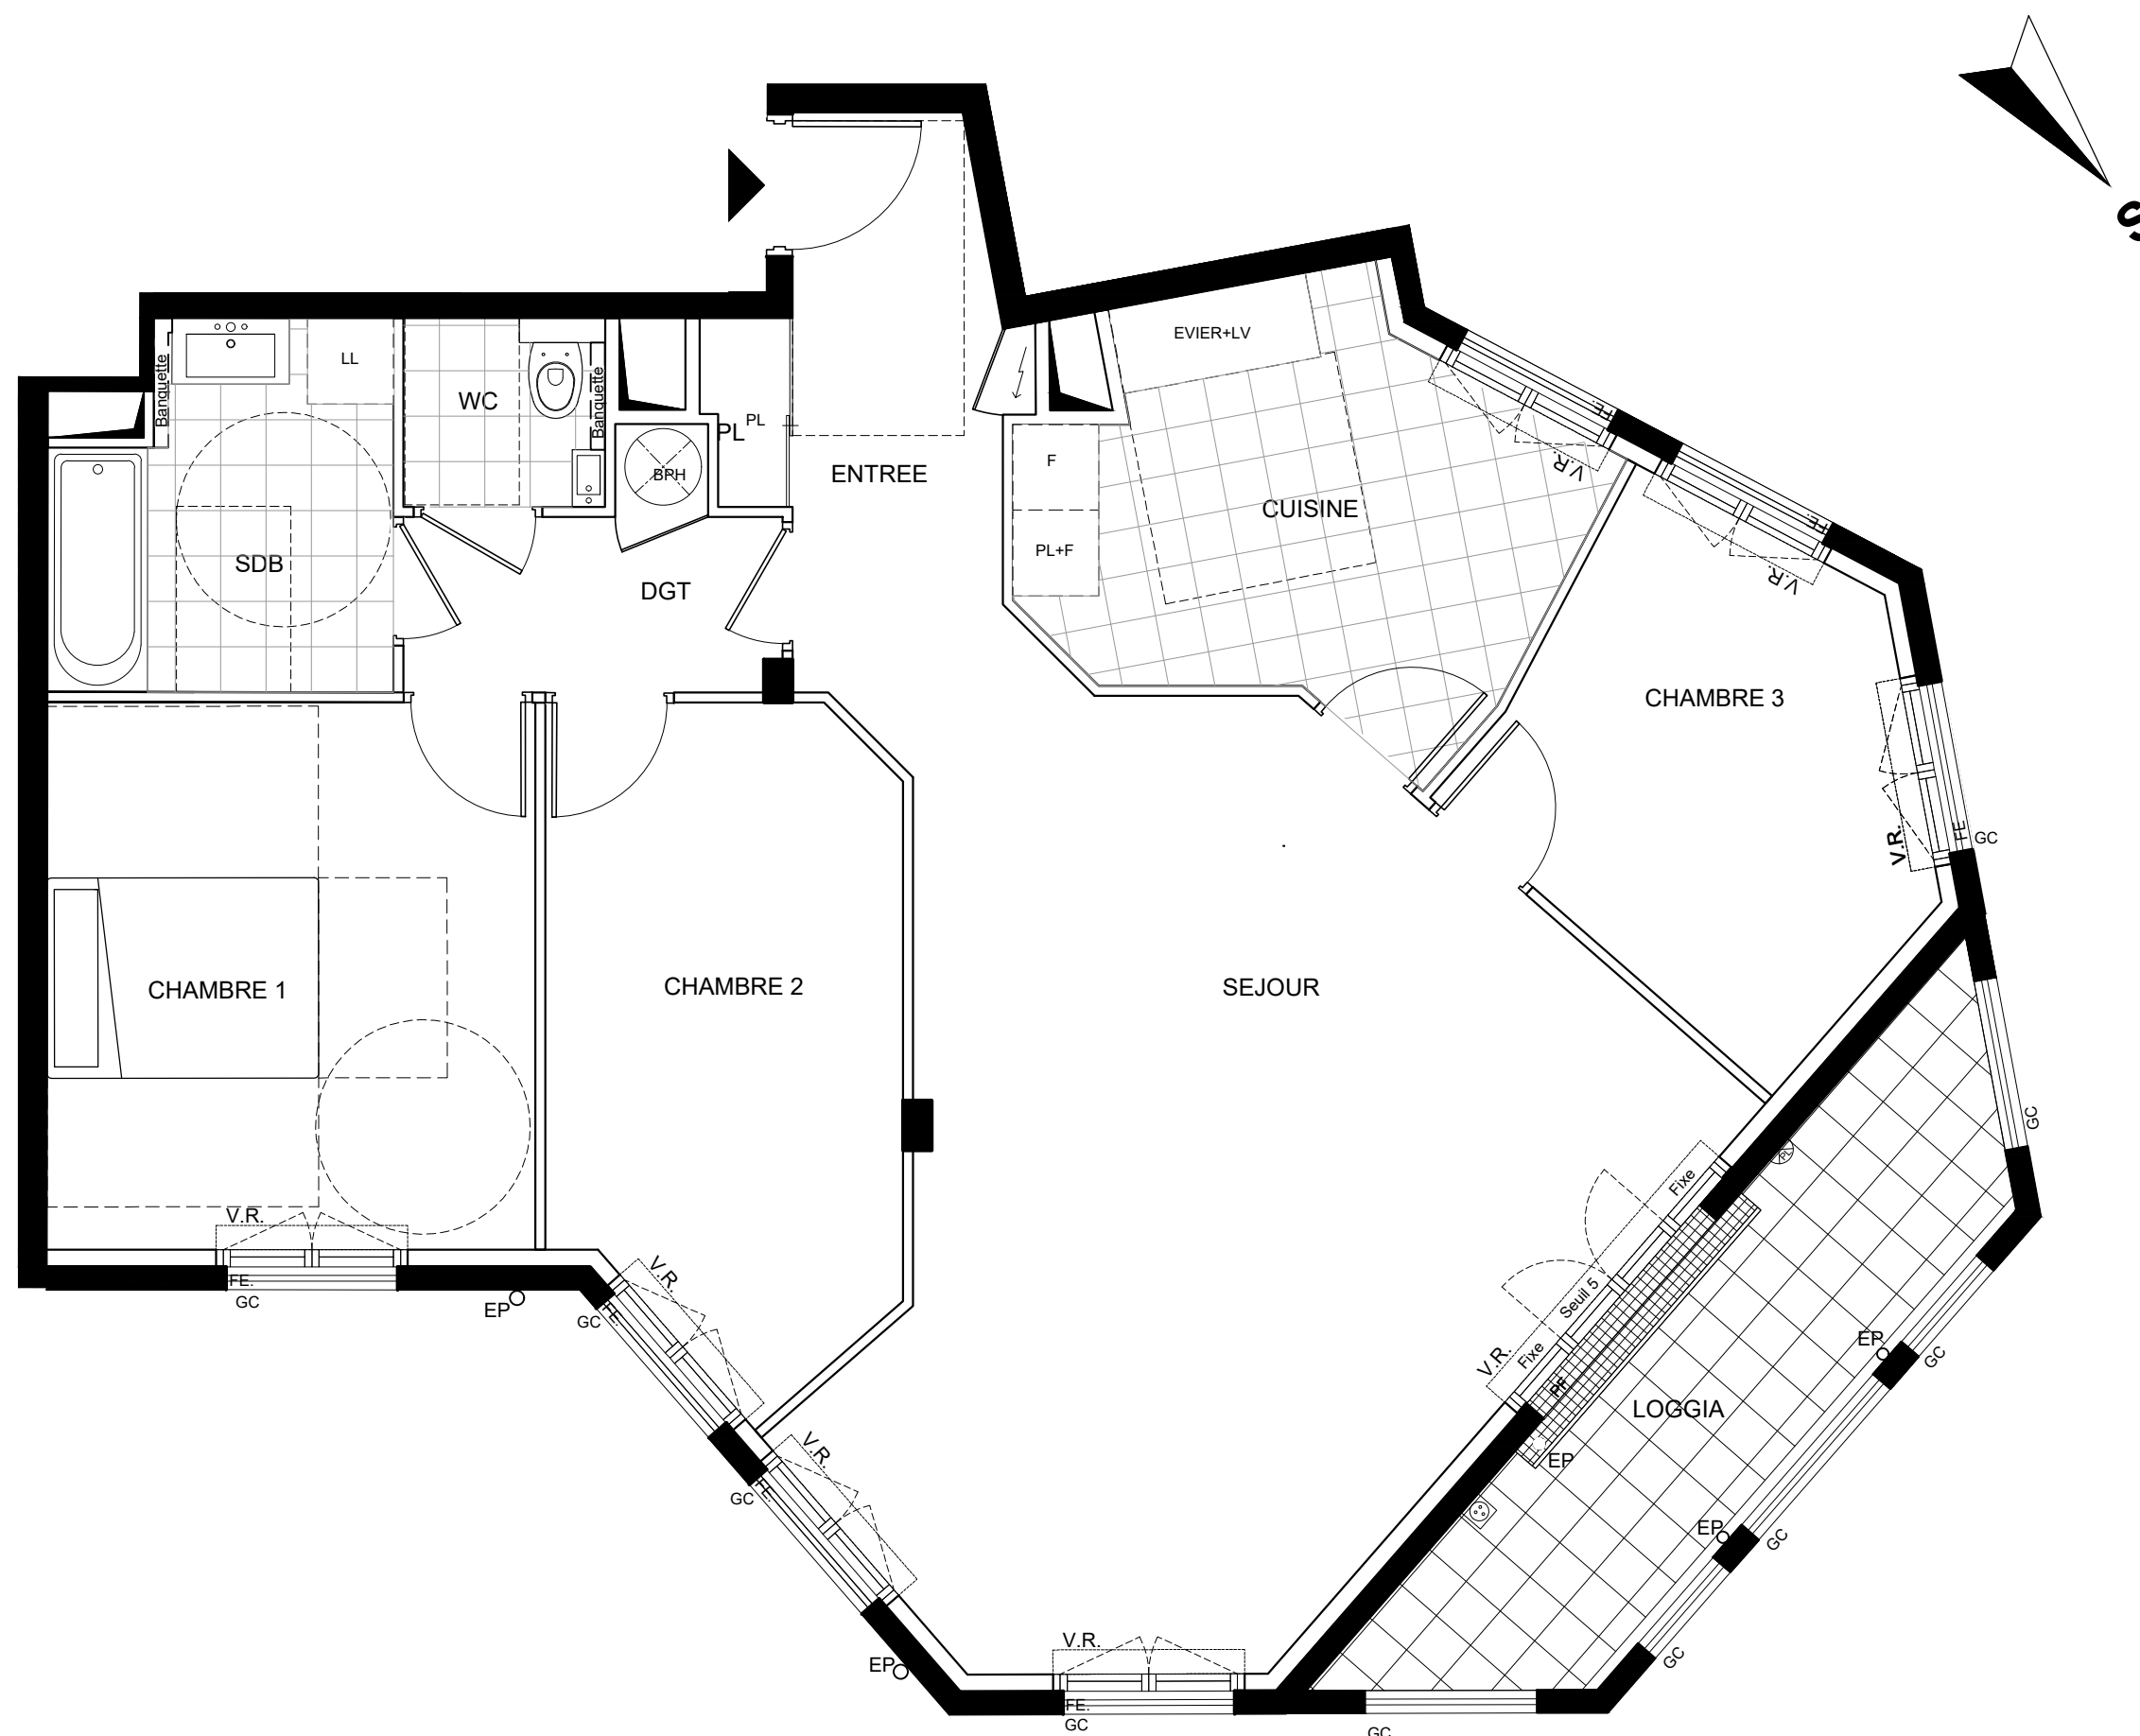

La société se réserve le droit d'apporter des modifications dues à des impératifs d'ordre technique ou administratif.

Signature client :

Date de signature :



ARW ARCHITECTE  
28 RUE DES TANNEURS  
77400 LAGNY SUR MARNE  
09 83 94 60 83  
agence@arwarchitecte.fr