




SCCV 64 AVENUE VICTOR HUGO
18 Boulevard de Brosses
21000 DIJON

PLAN DE LOCALISATION

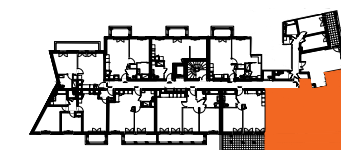



BÂTIMENT A

R+1	A103	4P
Entrée		7,11m ²
Séjour		30,15m ²
Cuisine		9,76m ²
Chambre 1		13,07m ²
Chambre 2		10,96m ²
Chambre 3		9,03m ²
Dgt		3,65m ²
Salle de bain		5,66m ²
Wc		1,86m ²
SURFACE HABITABLE		91,25m²
TERRASSES		24,32m ²
TERRASSE/LOGGIA		8,78m ²
SURFACE EXTÉRIURES		33,10m²
TOTAL SURF PRIVATIVES		124,35m²

Sept. 2021- Ind. 2 Format A3 Ech: 1/50



ARW ARCHITECTE
28 RUE DES TANNEURS
77400 LAGNY SUR MARNE
09 83 94 60 83
agence@arwarchitecte.fr

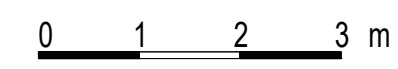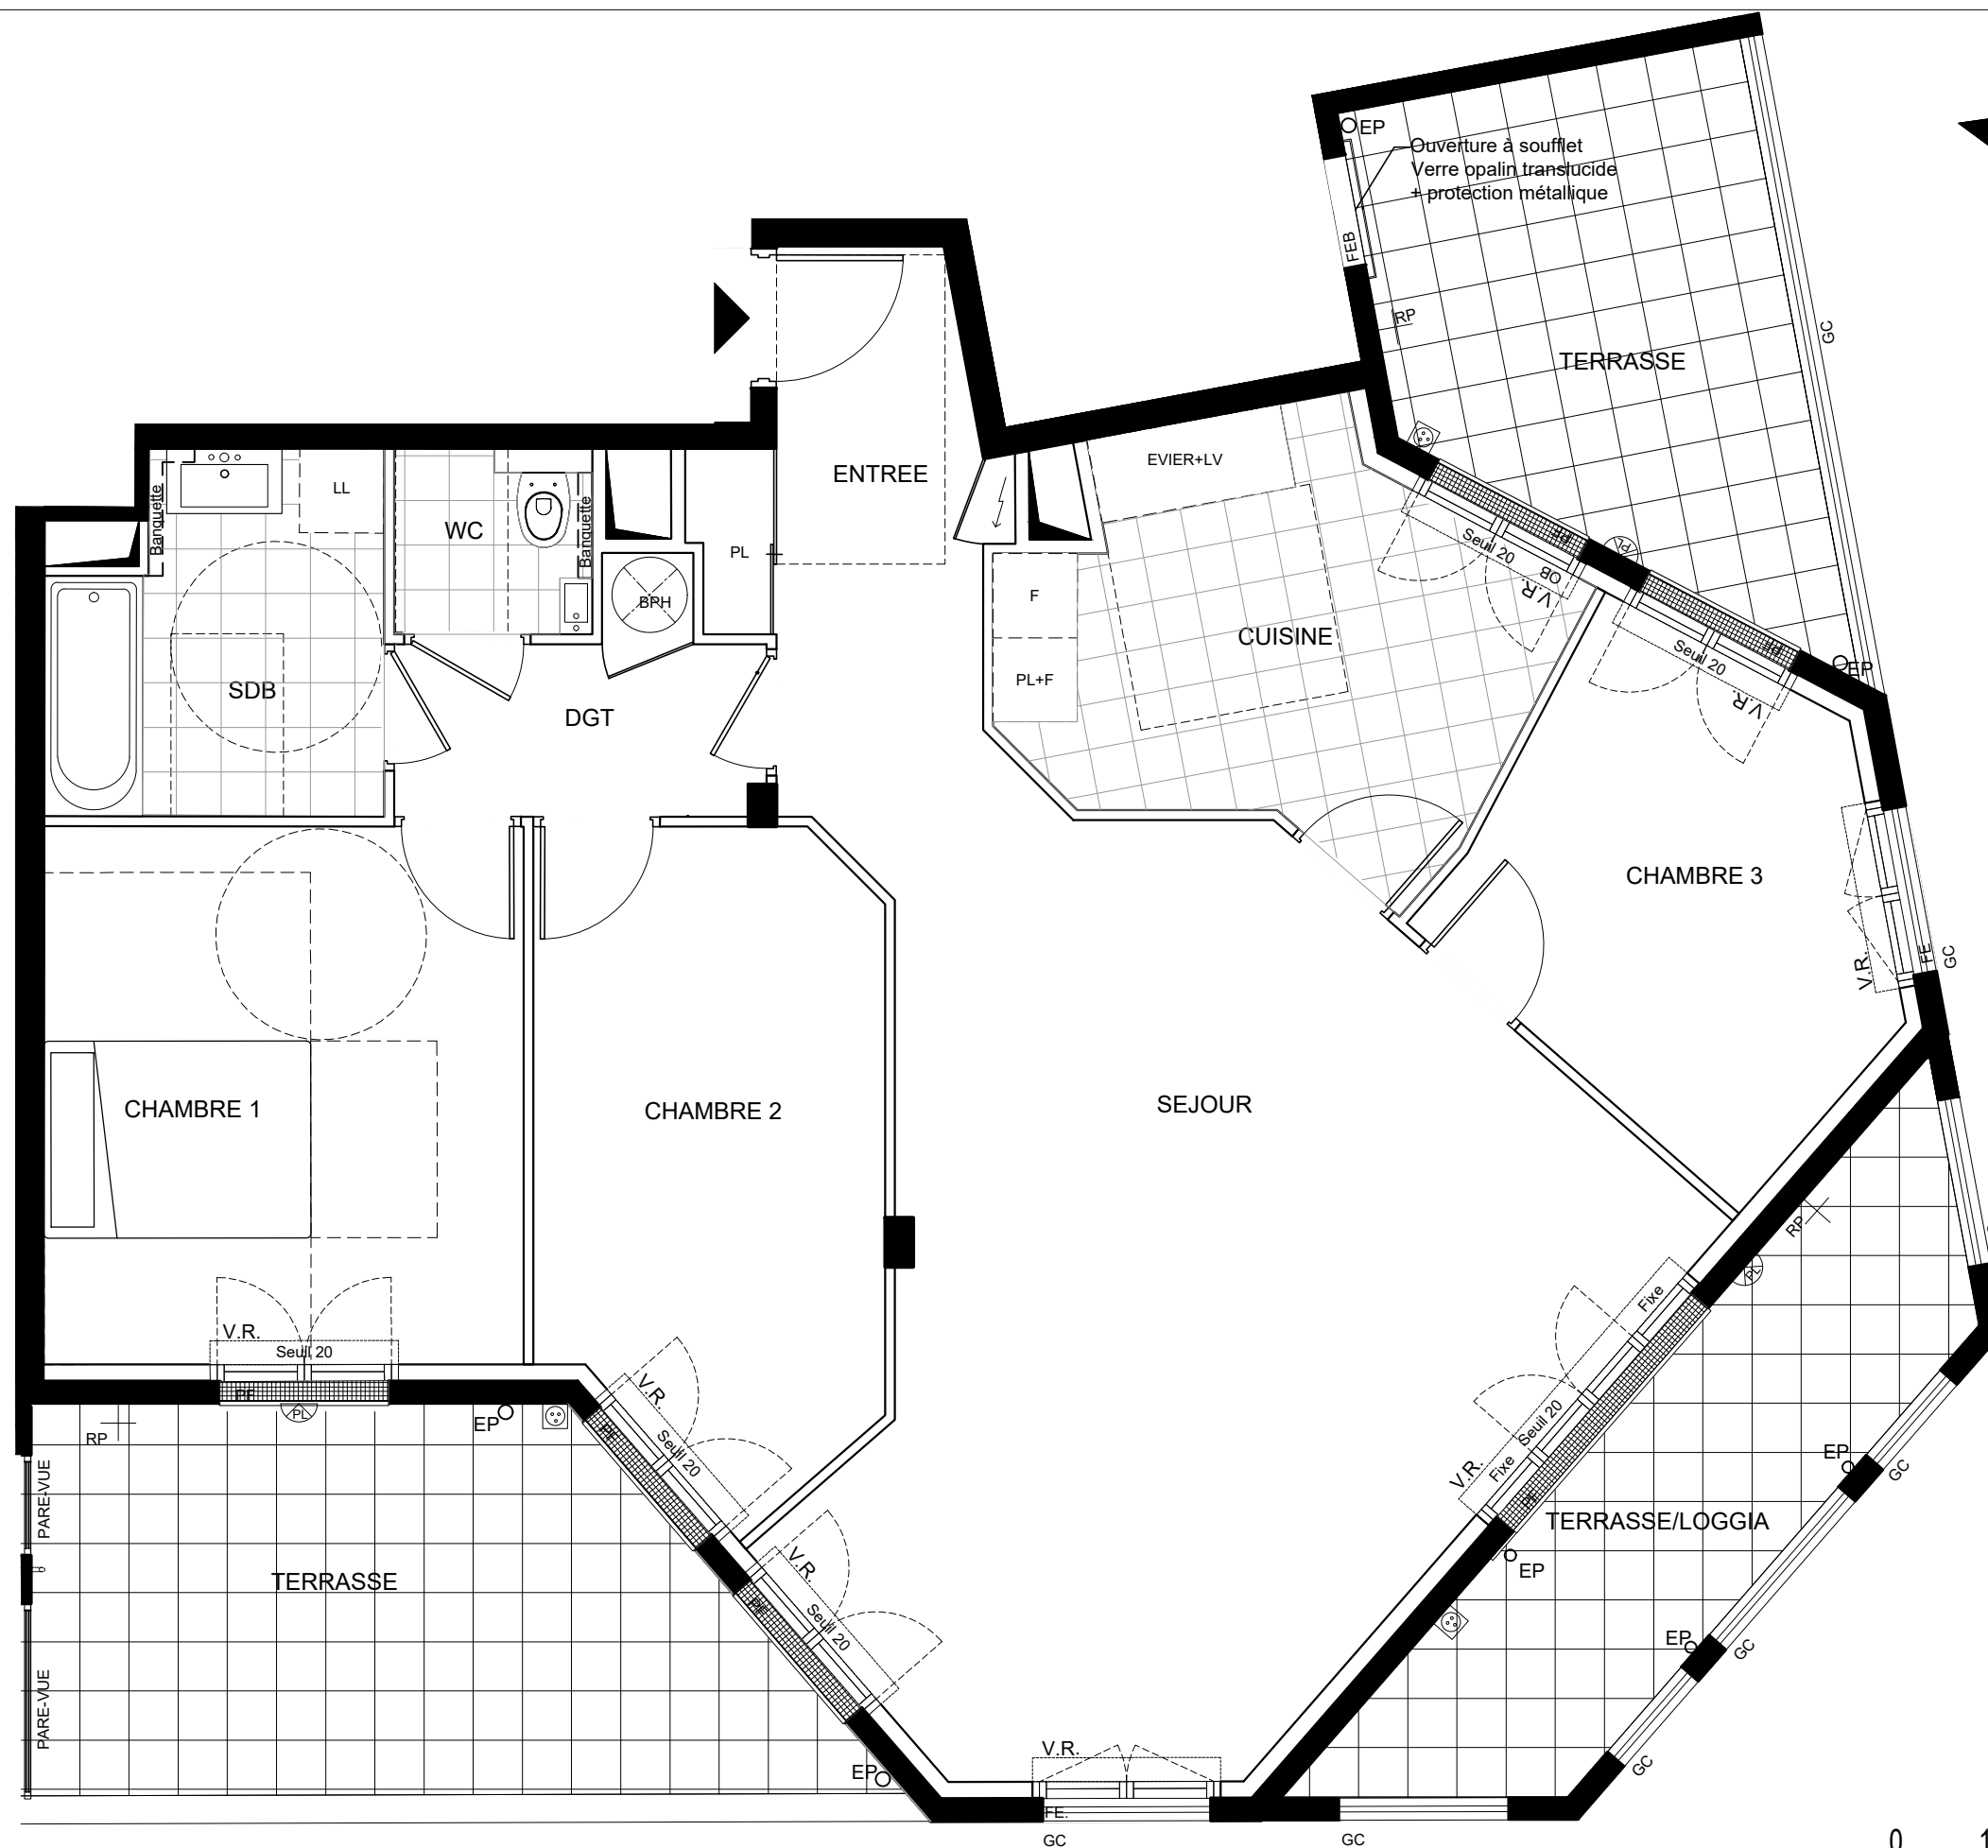

La société se réserve le droit d'apporter des modifications dues à des impératifs d'ordre technique ou administratif.

Signature client :

Date de signature :