



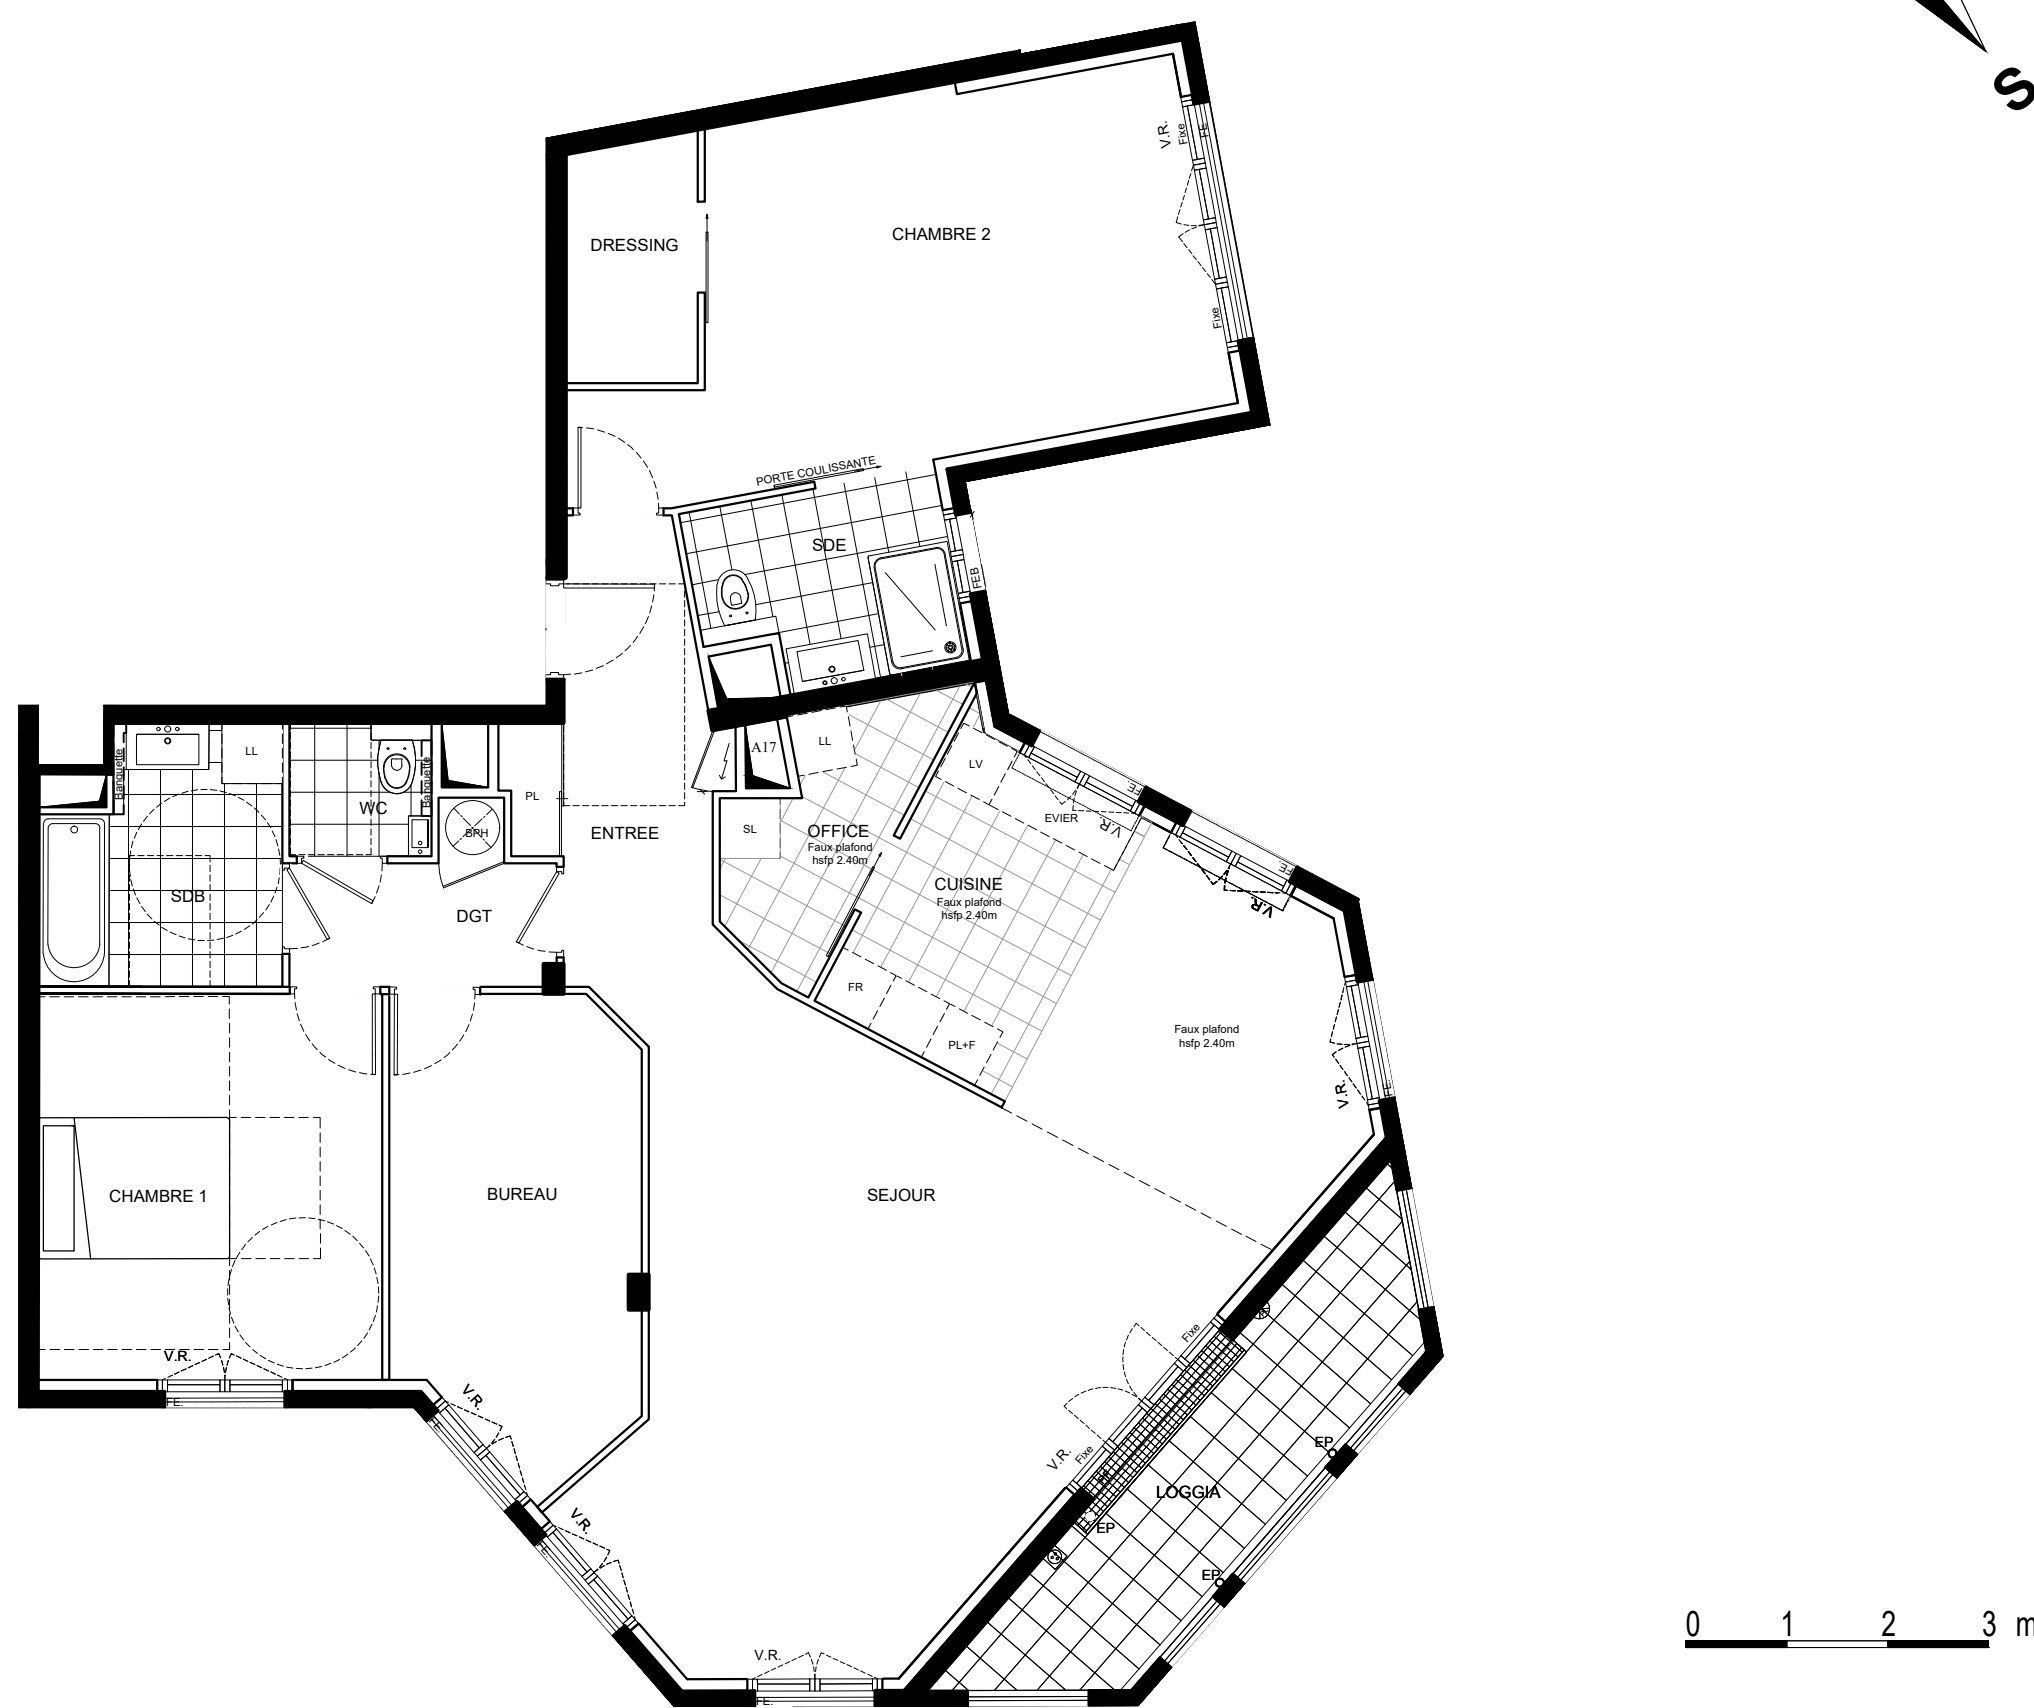

SCCV 64 AVENUE VICTOR HUGO
18 Boulevard de Brosses
21000 DIJON

PLAN DE LOCALISATION

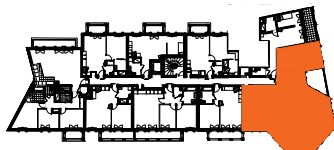

BÂTIMENT A

R+3	A303	4P
Entrée		7,80m²
Séjour		37,84m²
Cuisine		6,84m²
Chambre 1		13,07m²
Bureau		11,37m²
Chambre 2/Dressing/SDE		27,50m²
Dgt		3,65m²
Salle de bain		5,66m²
Wc		1,86m²
Office		3,97m²
SURFACE HABITABLE		119,56m²
LOGGIA		8,78m²
SURFACE EXTÉRIEURES		8,78m²
TOTAL SURF PRIVATIVES		128,34m²

Déc. 2022 - Ind. 10 Format A3 Ech: 1/50



ARW ARCHITECTE
28 RUE DES TANNEURS
77400 LAGNY SUR MARNE
09 83 94 60 83
agence@arwarchitecte.fr

La société se réserve le droit d'apporter des modifications dues à des impératifs d'ordre technique ou administratif.

Signature client :

Date de signature :