



VUE GÉNÉRALE - Ech. 1/150e

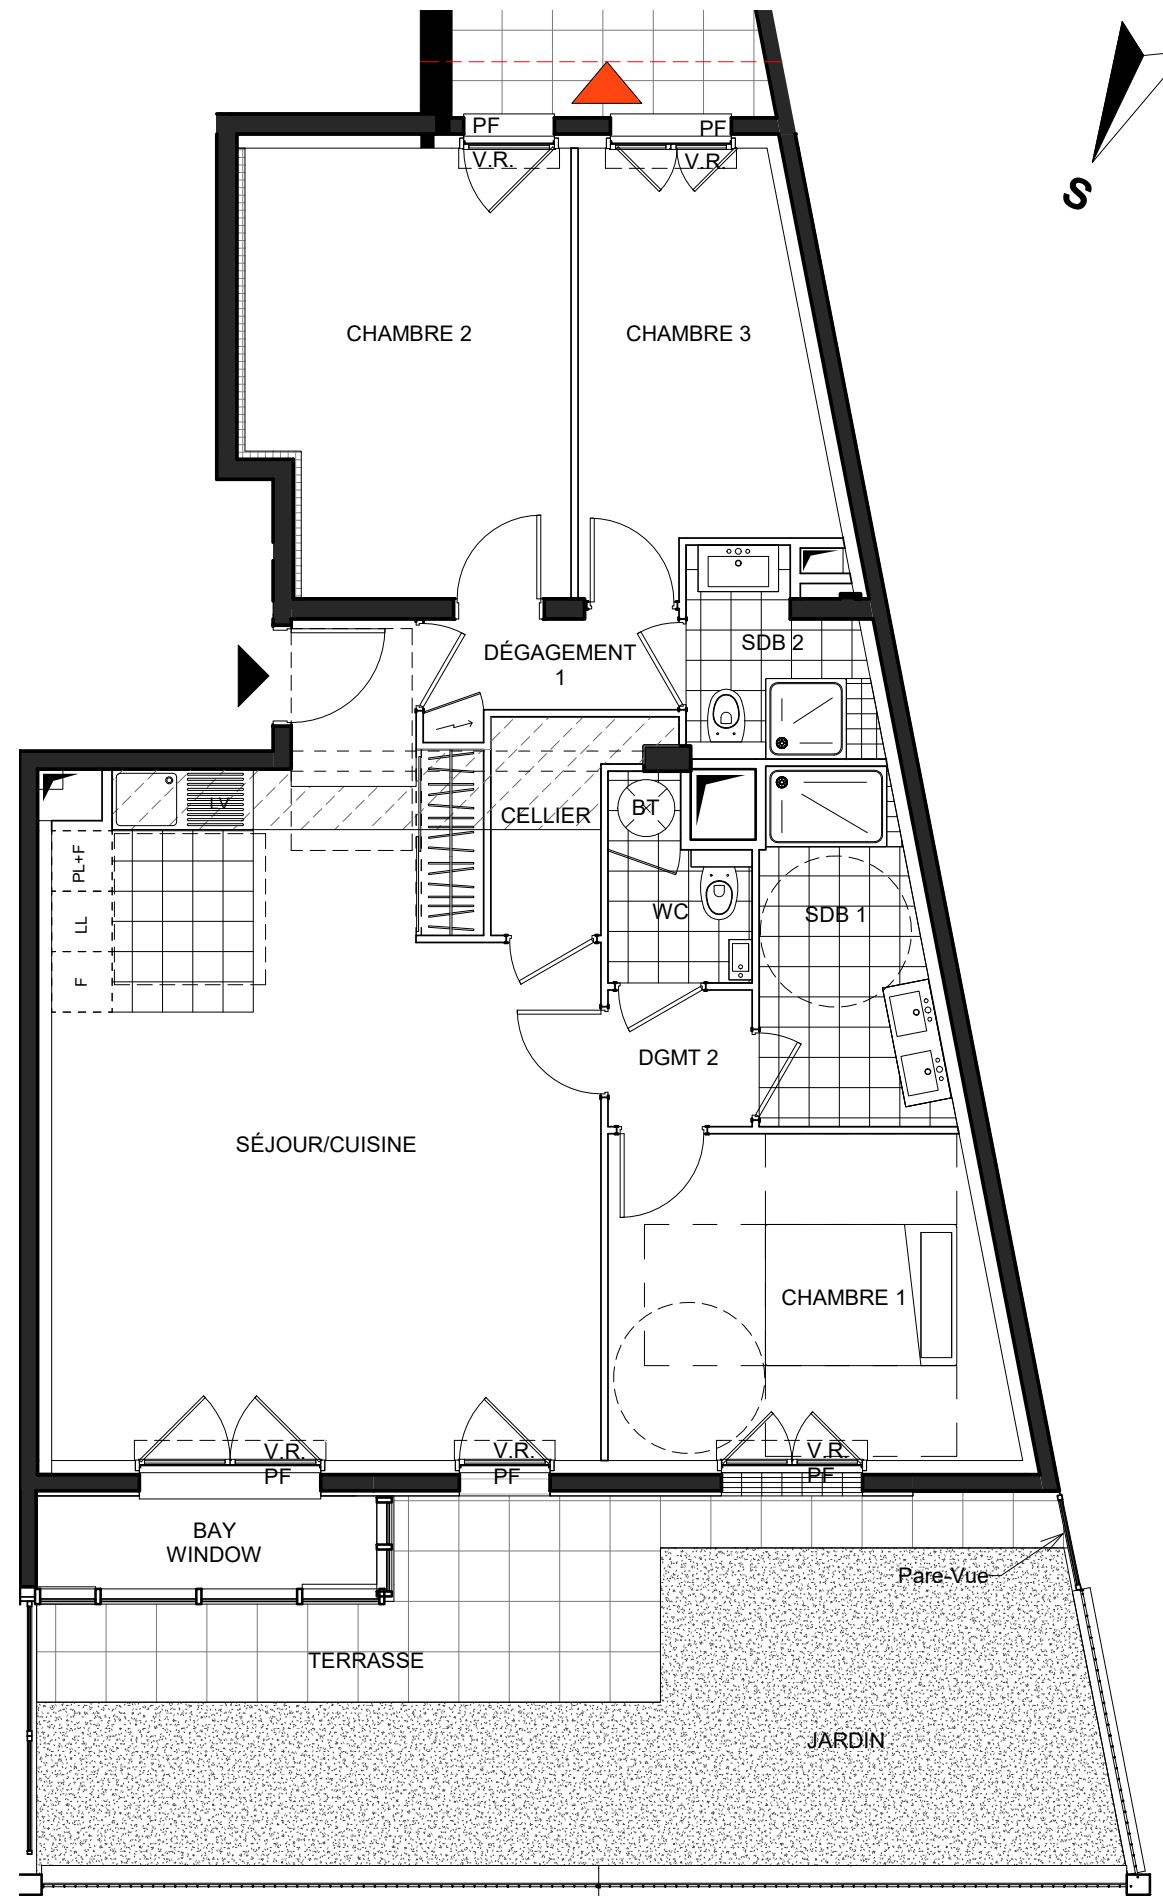

SCCV 22 BD DIDEROT
18 Boulevard de Brosses
21000 DIJON

PLAN DE LOCALISATION

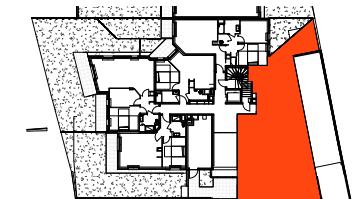

BÂTIMENT A

RDC	A001	4P
Entrée / Séjour / Cuisine		36,94m ²
Chambre 2		13,64m ²
Chambre 1		12,31m ²
Chambre 3		9,34m ²
Sdb 1		5,74m ²
Sdb 2		3,33m ²
Cellier		2,67m ²
Dégagement 1		2,57m ²
Wc		2,45m ²
Dégagement 2		1,94m ²
SURFACE HABITABLE		90,93m²
TERRASSE / JARDIN		54m ²
BAY WINDOW		3,23m ²
SURFACE EXTÉRIEURES		57,23m²
TOTAL SURF PRIVATIVES		148,16m²
OCT. 2020 - Ind A	Format A3	Ech: 1/75



ARW ARCHITECTE
28 RUE DES TANNEURS
77400 LAGNY SUR MARNE
09 83 94 60 83
agence@arwarchitecte.fr

La société se réserve le droit d'apporter des modifications dues à des impératifs d'ordre technique ou administratif.

Signature client :

Date de signature :