



Plan 1/100<sup>ème</sup>

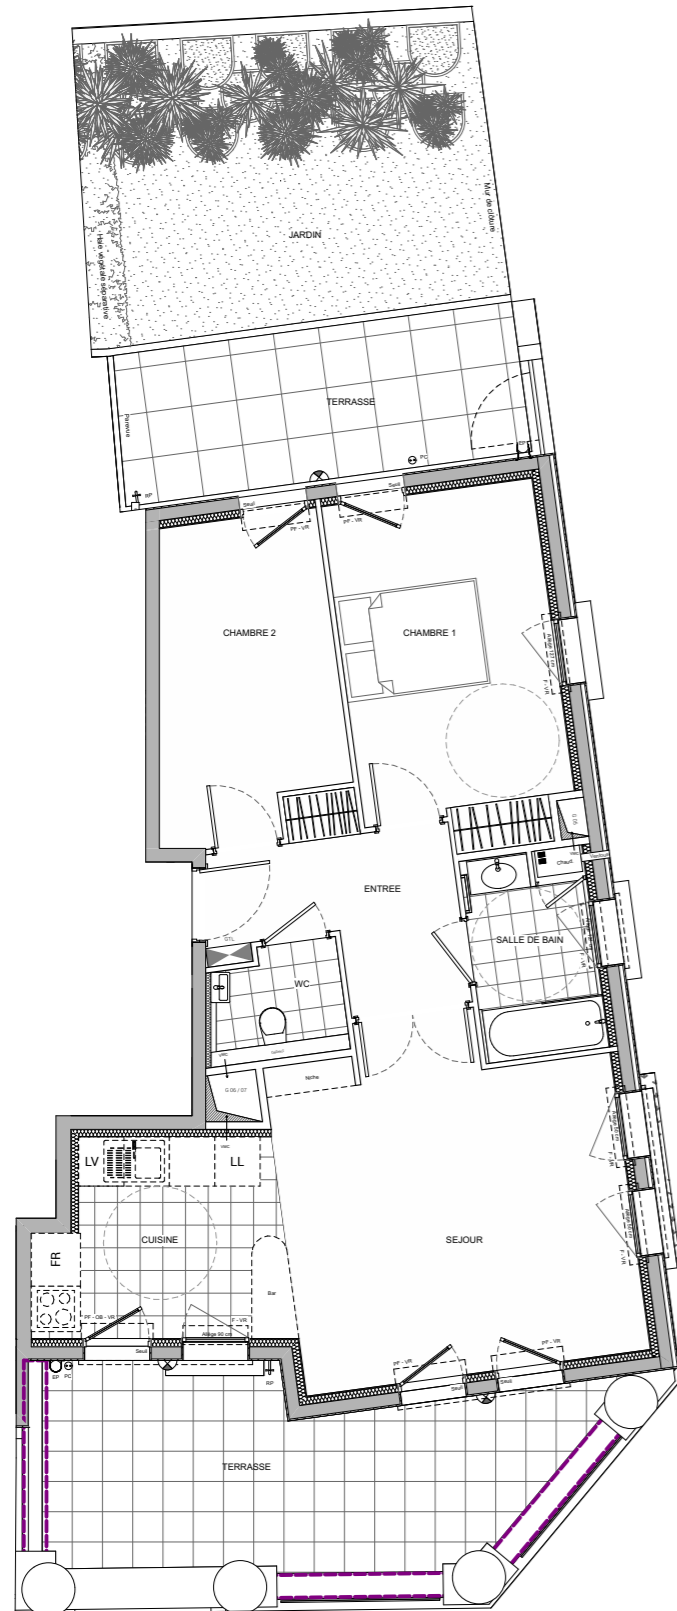

0 1 2 3


Plan 1/60<sup>ème</sup>

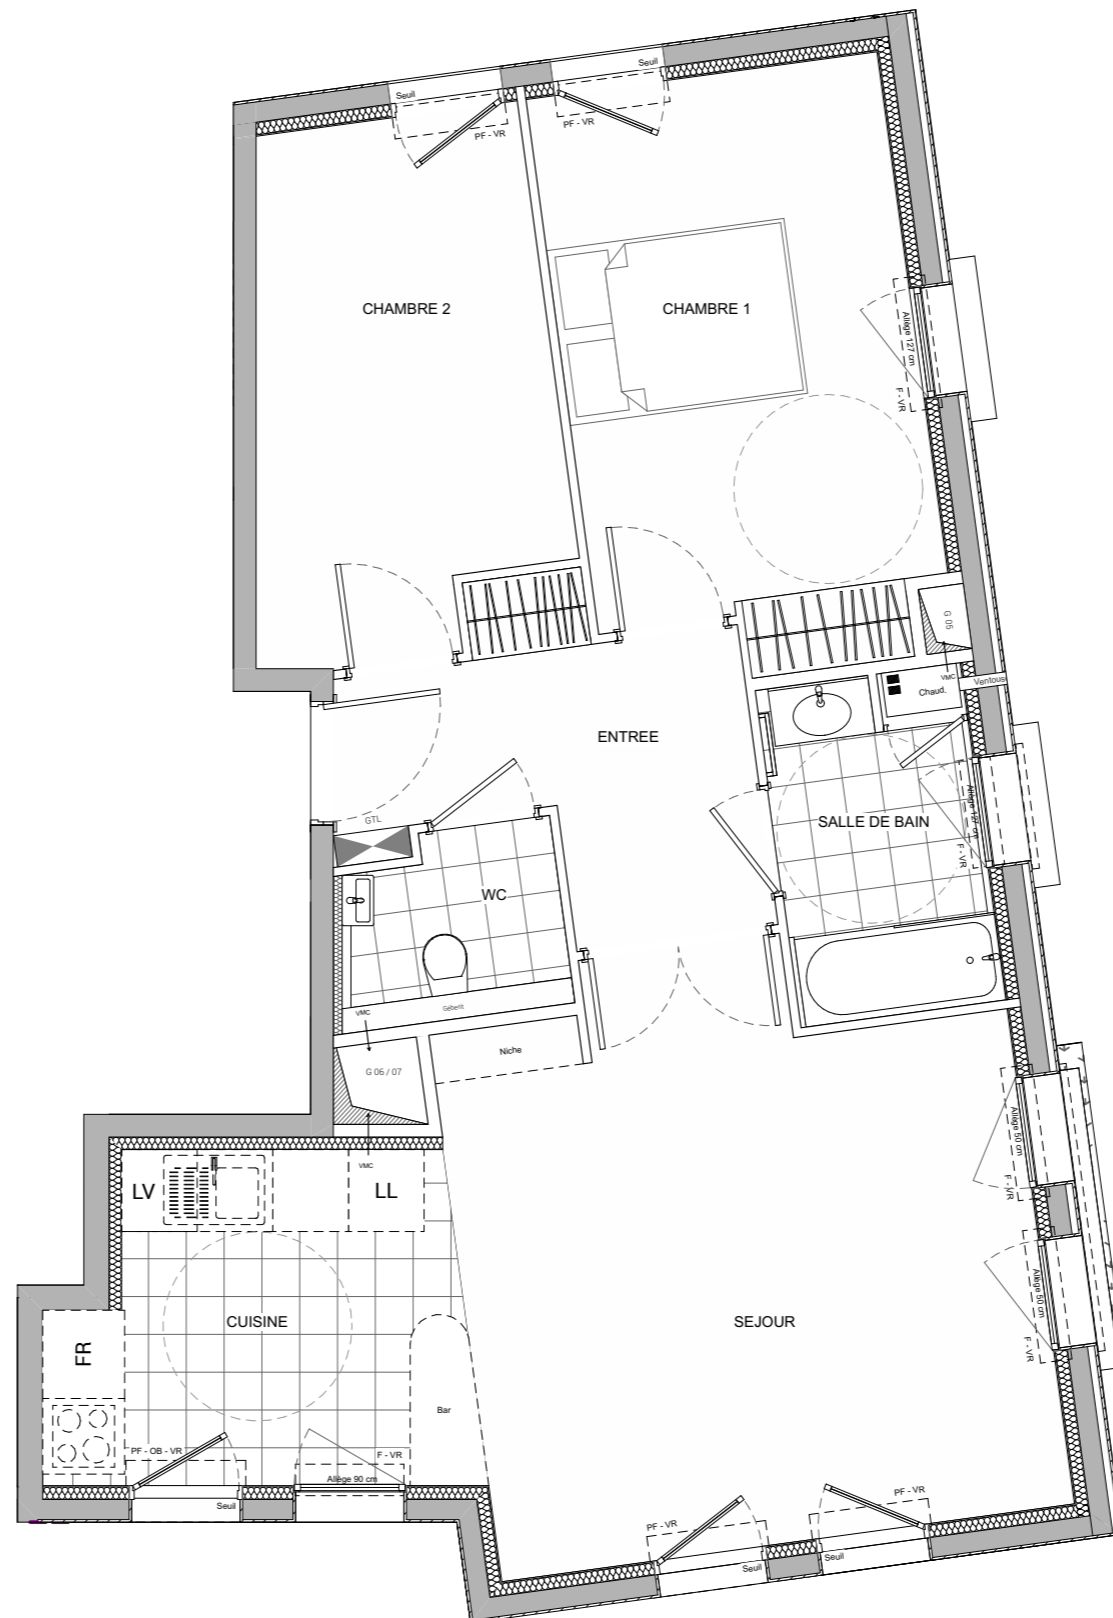

0 1 2 3



SCCV 15 AVENUE DE LONGCHAMP  
71 bd Sénard, 15 Av. de Longchamp,  
92210 Saint-Cloud

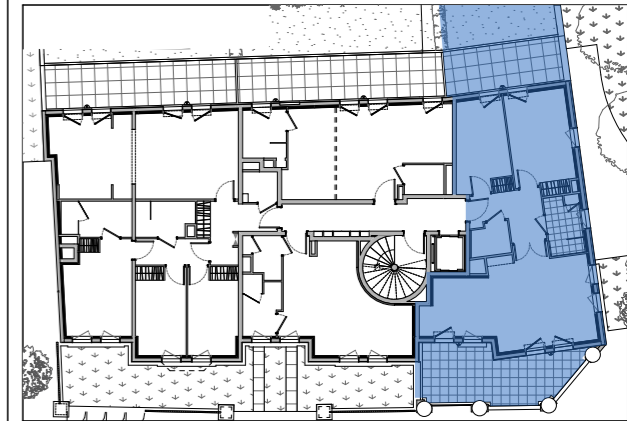

**APPARTEMENT 14**

**T3**

**R+1**

Séjour	20,00
Cuisine	8,15
Chambre 1	12,65
Chambre 2	9,54
Entrée	6,49
Salle de bain	4,38
WC	2,20
<b>SURFACE HABITABLE</b>	<b>63,41 m<sup>2</sup></b>
Terrasse	10,74
Jardin	20,19
Terrasse	17,93
<b>SURFACE EXTERIEURES</b>	<b>48,86 m<sup>2</sup></b>
<b>TOTAL SURFACES PRIVATIVES</b>	<b>112,27 m<sup>2</sup></b>

Date : 17/07/2020

Ech. : 1:60

Indice : A

**NOTA :**  
Des modifications sont susceptibles d'être apportées à ce plan en fonction des nécessités architecturales, techniques et de réalisation tant en ce qui concerne les dimensions libres que les équipements. Les surfaces, côtes et niveaux sont approximatifs. Les retombées, soffites, faux plafonds, équipements sanitaires ainsi que le calepinage et dimensions des carrelages sont figurés à titre indicatif, et peuvent subir des modifications, changements d'emplacement ou ajout pour impératif techniques. Les appareils ménagers, meubles et végétaux ne sont pas fournis. La surface de chaque pièce est calculée avec son éventuel placard.

**PLAN DE VENTE**

Date :

Signature du client :

**CRITERIUM**  
architecture

9 Av. Mac Mahon,  
75017 Paris  
Tel.09 54 55 08 88